



**ACTA DE CABILDO
SESIÓN EXTRA ORDINARIA
25 DE SEPTIEMBRE DE 2023**

Acta

No.

51

EN TEPECHITLÁN ZACATECAS, REUNIDOS EN EL SALÓN DE CABILDOS, CITO EN CALLE MORELOS NO. 15, COL. CENTRO DE TEPECHITLÁN, ZACATECAS, ASÍ COMO TAMBIÉN DE FORMA VIRTUAL LA PRESIDENTE Y SÍNDICO MUNICIPAL, ASÍ COMO LOS REGIDORES INTEGRANTES DEL HONORABLE AYUNTAMIENTO CONSTITUCIONAL 2021-2024, A EFECTO DE TRATAR ASUNTOS DE CARÁCTER ADMINISTRATIVO.

DESARROLLO DE LA SESIÓN

I.- LISTA DE ASISTENCIA Y VERIFICACIÓN DEL QUÓRUM LEGAL: SE PROCEDE A PASAR LA LISTA DE ASISTENCIA ESTANDO PRESENTES LOS SIGUIENTES INTEGRANTES DEL CABILDO DE MANERA PRESENCIAL: DRA. ED. GLORIA VANESSA RODRÍGUEZ GARCÍA Y LIC. JOAQUÍN PARRA MARÍN, PRESIDENTE Y SÍNDICO MUNICIPAL RESPECTIVAMENTE, ASÍ COMO LA C. ELIZABETH ARACELI ACOSTA CABRERA, Y DE FORMA VIRTUAL EL LIC. LUIS CORREA HERRERA, T/O ANAHÍ CASTRO DE LOS SANTOS, MVZ BERNABÉ EDUARDO RIVERA BENITEZ, L.E.O MA. GUADALUPE CASTRO ROMERO Y LIC. SAÚL GERMÁN ALMARAZ GONZÁLEZ, E ING. LIZETH MAGALY HARO RODRÍGUEZ.

II.- VERIFICACIÓN DEL QUÓRUM LEGAL: DESPUÉS DEL PASE DE LISTA SE VERIFICA QUE SE ENCUENTRAN LA TOTALIDAD DE LOS INTEGRANTES DEL AYUNTAMIENTO, POR TAL MOTIVO EL SECRETARIO DE GOBIERNO MUNICIPAL PROF. ARMANDO DÁVILA COVARRUBIAS INFORMA A LA PRESIDENTE MUNICIPAL DRA. ED. GLORIA VANESSA RODRÍGUEZ GARCÍA: EXISTE QUORUM LEGAL.

III.- INSTALACIÓN LEGAL DE LA SESIÓN: UNA VEZ DETERMINADA LA EXISTENCIA LEGAL DEL QUÓRUM LA DRA. ED. GLORIA VANESSA RODRÍGUEZ GARCÍA, ALCALDE MUNICIPAL, PROCEDE A INSTALAR LA ASAMBLEA, MENCIONANDO HOY MARTES (27) DE JUNIO DEL AÑO DE (2023) DOS-MIL VEINTITRÉS, SIENDO LAS (12:13) DIEZ HORAS CON VEINTIOCHO MINUTOS, REUNIDOS LOS INTEGRANTES DEL HONORABLE AYUNTAMIENTO 2021-2024 EN EL RECINTO DE CABILDO Y DE FORMA VIRTUAL, QUEDA INSTALADA LA ASAMBLEA NÚMERO 45 DE CARÁCTER EXTRA ORDINARIO Y SE DECLARAN VÁLIDOS TODOS LOS ACUERDO QUE EN ELLA SE TOMEN.

IV.- ORDEN DEL DÍA: EN ESTE PUNTO SE DA LECTURA AL ORDEN DEL DÍA ESTIPULADO EN LA INVITACIÓN,

ORDEN DEL DÍA

- 1.- LISTA DE PRESENTES
- 2.- VERIFICACIÓN DEL QUORUM LEGAL
- 3.- INSTALACIÓN LEGAL DE LA ASAMBLEA
- 4.- APROBACIÓN DEL ORDEN DEL DÍA
- 5.- VISTO BUENO PARA EL ÁREA DE DONACIÓN MUNICIPAL.

LUEGO EL SECRETARIO DE GOBIERNO MUNICIPAL PREGUNTA A LOS EDILES QUE, SI ESTÁN DE ACUERDO CON EL ORDEN DEL DÍA ESTIPULADO, FAVOR DE MANIFESTARLO.

APROBANDO LOS INTEGRANTES DEL H. AYUNTAMIENTO 2021-2024, EL ORDEN DEL DÍA PRESENTADO, POR UNANIMIDAD.

V.- TOMA LA PALABRA LA DRA. ED. GLORIA VANESSA RODRÍGUEZ GARCÍA, PRESIDENTE MUNICIPAL, MENCIONA QUE EL MOTIVO DE LALA REUNIÓN ES PARA INFORMARLES QUE SE TIENE UNA OBSERVACIÓN DEL EJERCICIO FISCAL 2021, LA CUAL CORRESPONDE A LA ADMINISTRACIÓN ANTERIOR 2018-2021, EMITIDA POR LA AUDITORÍA SUPERIOR DEL ESTADO, LA CUAL REFIERE A LA AUTORIZACIÓN DE UNAS DESMEMBRACIONES QUE REALIZÓ EL SR. VENUSTIANO GODOY HERRERA, DEBIDO A LOS DEMÁS MOVIMIENTOS REALIZADOS ESTE TRÁMITE SE CONVIERTE EN FRACCIONAMIENTO POR TAL RAZÓN EL PROPIETARIO DEBE DE...

[Handwritten signature]

Luis Correa H.

[Handwritten signature]

Armando Dávila

[Handwritten signature]

[Handwritten signature]

[Handwritten signature]

[Handwritten signature]



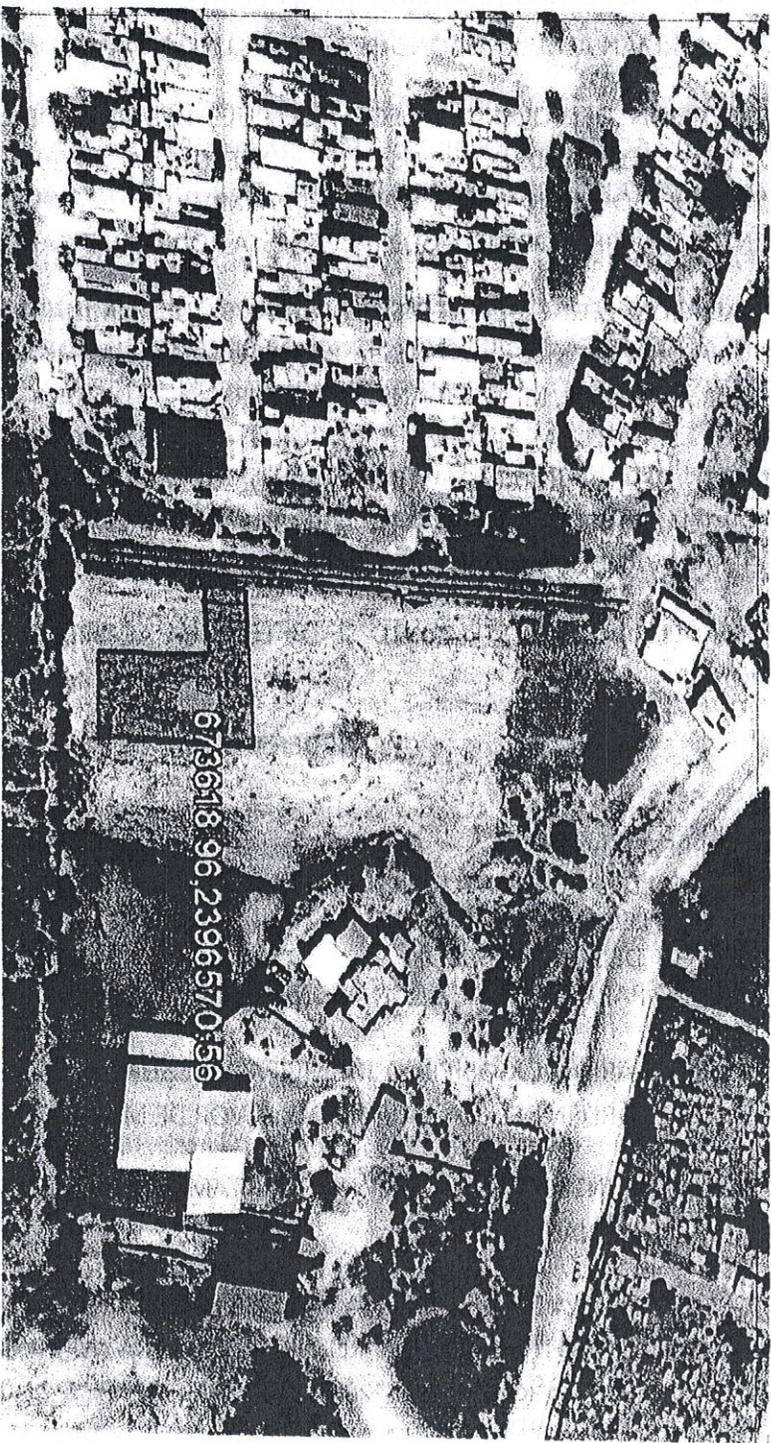
CORRESPONDIENTE AL 15% DEL ÁREA A FRACCIONAR, POR TAL RAZÓN LA ADMINISTRACIÓN EN TURNO SE DIO A LA TAREA DE REQUERÍRSELA, HABIENDO OTORGADO UN ÁREA QUE EN SU MOMENTO SE CONSIDERÓ ACEPTABLE POR SER COLINDANTE CON LA UBR, POR LO QUE SE ANEXÓ LA INFORMACIÓN EN EL PLIEGO QUE SE ENVÍO A LA AUDITORIA EL DÍA 12 DE JUNIO DE 2023, CON EL AFAN DE SOLVENTAR LAS OBSERVACIONES REALIZADAS, PERO DEBIDO A QUE ÉSTA NO TIENE ACCESO, LA AUDITORIA NO LA ACEPTÓ, NI APROBÓ LA DOCUMENTACIÓN QUE SOLVENTABA LA OBSERVACIÓN.

POR LO QUE SE PLATICÓ NUEVAMENTE CON EL SR. VENUSTIANO Y ACEPTÓ REUBICAR EL ÁREA A DONAR, ENCONTRÁNDOSE ÉSTA AHORA SOBRE LA CALLE EUCALIPTO, FRENTE A LAS ÁREAS QUE DESMEMBRÓ EN LA ADMINISTRACIÓN ANTERIOR, MISMA QUE AMPARA UNA SUPERFICIE DE 760.50 METROS CUADRADOS, TODO BASADO EN LO ESTABLECIDO EN EL ACTUAL CÓDIGO URBANO DEL ESTADO DE ZACATECAS, REFERENTE A LA ACEPTACIÓN DE ÁREAS A DONAR PARA EL MUNICIPIO.

POR TAL RAZÓN LA AUDITORÍA SUPERIOR DEL ESTADO SOLICITA LA APROBACIÓN DEL CABILDO, LA CUAL CONSISTE EN APROBAR EL ÁREA PROPUESTA A DONAR.

SE ANEXAN LOS PLANOS CORRESPONDIENTES DE UBICACIÓN.

[Handwritten signatures and notes on the left margin]

					
PROPIETARIO	MUNICIPIO DE TEPECHITLÁN, ZAC.	CONTIENE	PREDIO	ESCALA	1:580
UBICACIÓN	EN LA CALLE EUCALIPTO AL ORIENTE DE LA CABECERA MUNICIPAL DE TEPECHITLÁN, ZAC.	TIPO	URBANO	ACOTACIONES	METROS
SUPERFICIE	760.50 M2	CLAVE CATASTRAL			
DIBUJO	ING. J. VICTOR HUGO DAVILA HUERTA	FECHA	21 DE SEPTIEMBRE DEL 2023		
		Superficie de construcción	0.00 M2		
		TIPO	N/A		
		CED. INSCR. PDRS/CDM			

[Handwritten signatures and notes on the right margin, including 'mis com...']